


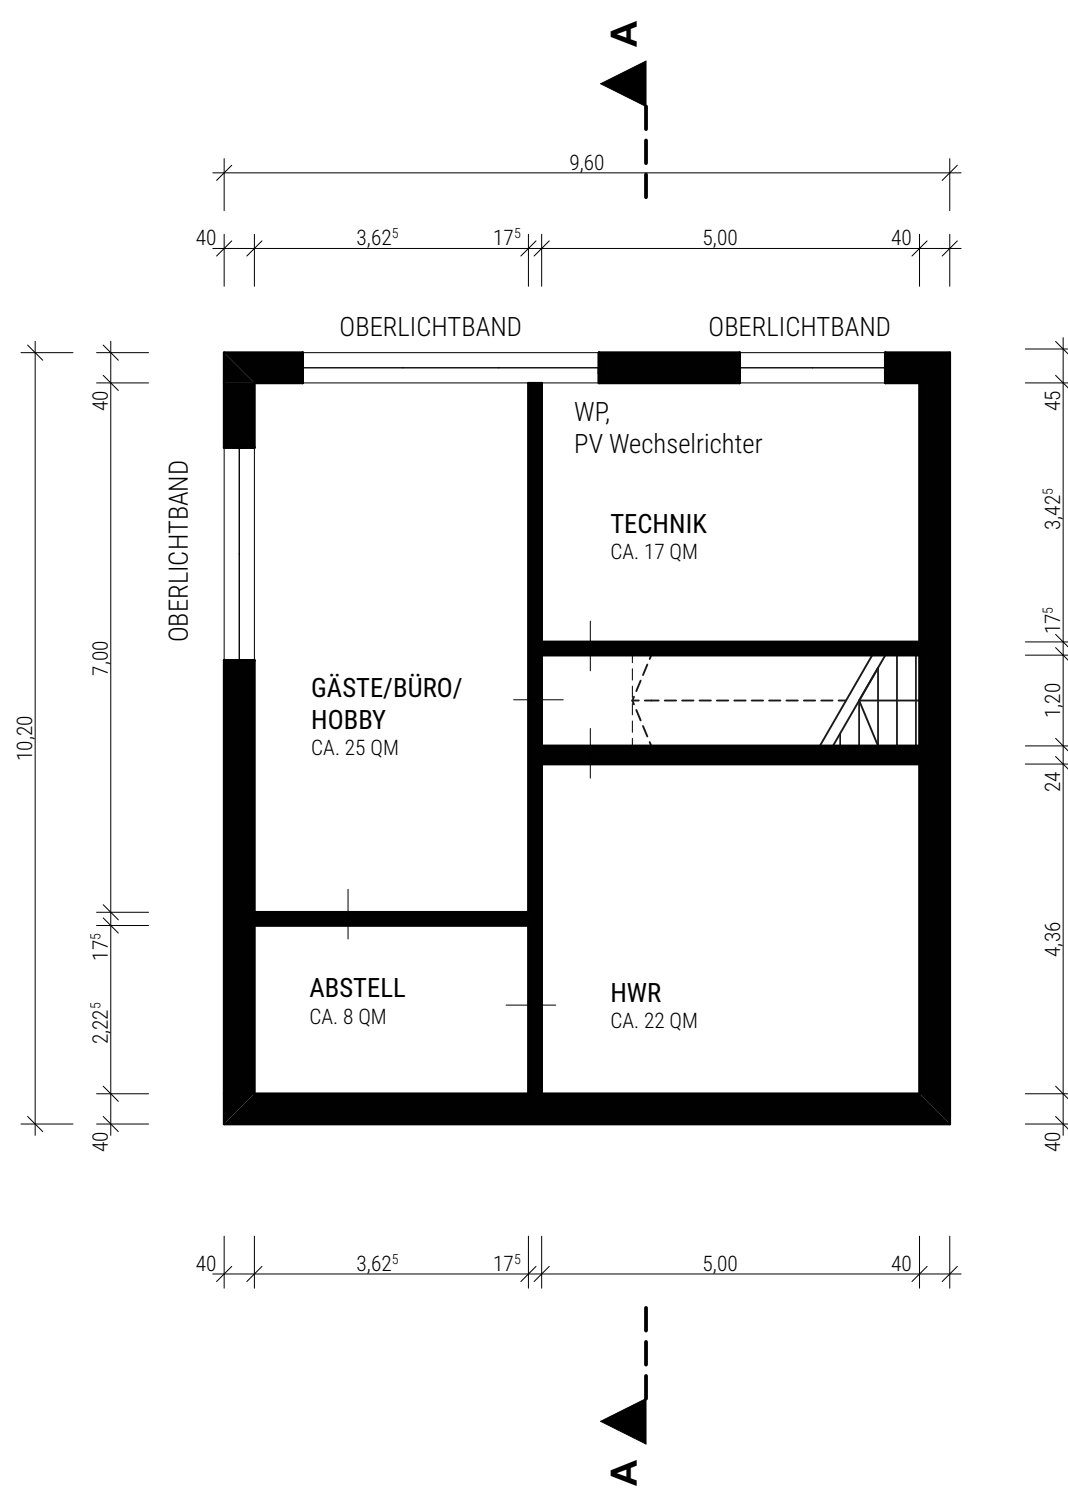


ARCHITEKTONISCHES GROBKONZEPT EFH SCHOLZ - BINSWANGEN - 27.10.2026 ÜBERARBEITET

Jascha Vogt Freier Architekt, M.Sc. Architektur und Stadtplanung, Grabenstraße 5, 74172 Neckarsulm

ARCHITEKTONISCHES GROBKONZEPT EFH SCHOLZ - BINSWANGEN - 27.10.2026 ÜBERARBEITET


Jascha Vogt Freier Architekt, M.Sc. Architektur und Stadtplanung, Grabenstraße 5, 74172 Neckarsulm

GRUNDRISS EG M 1:100

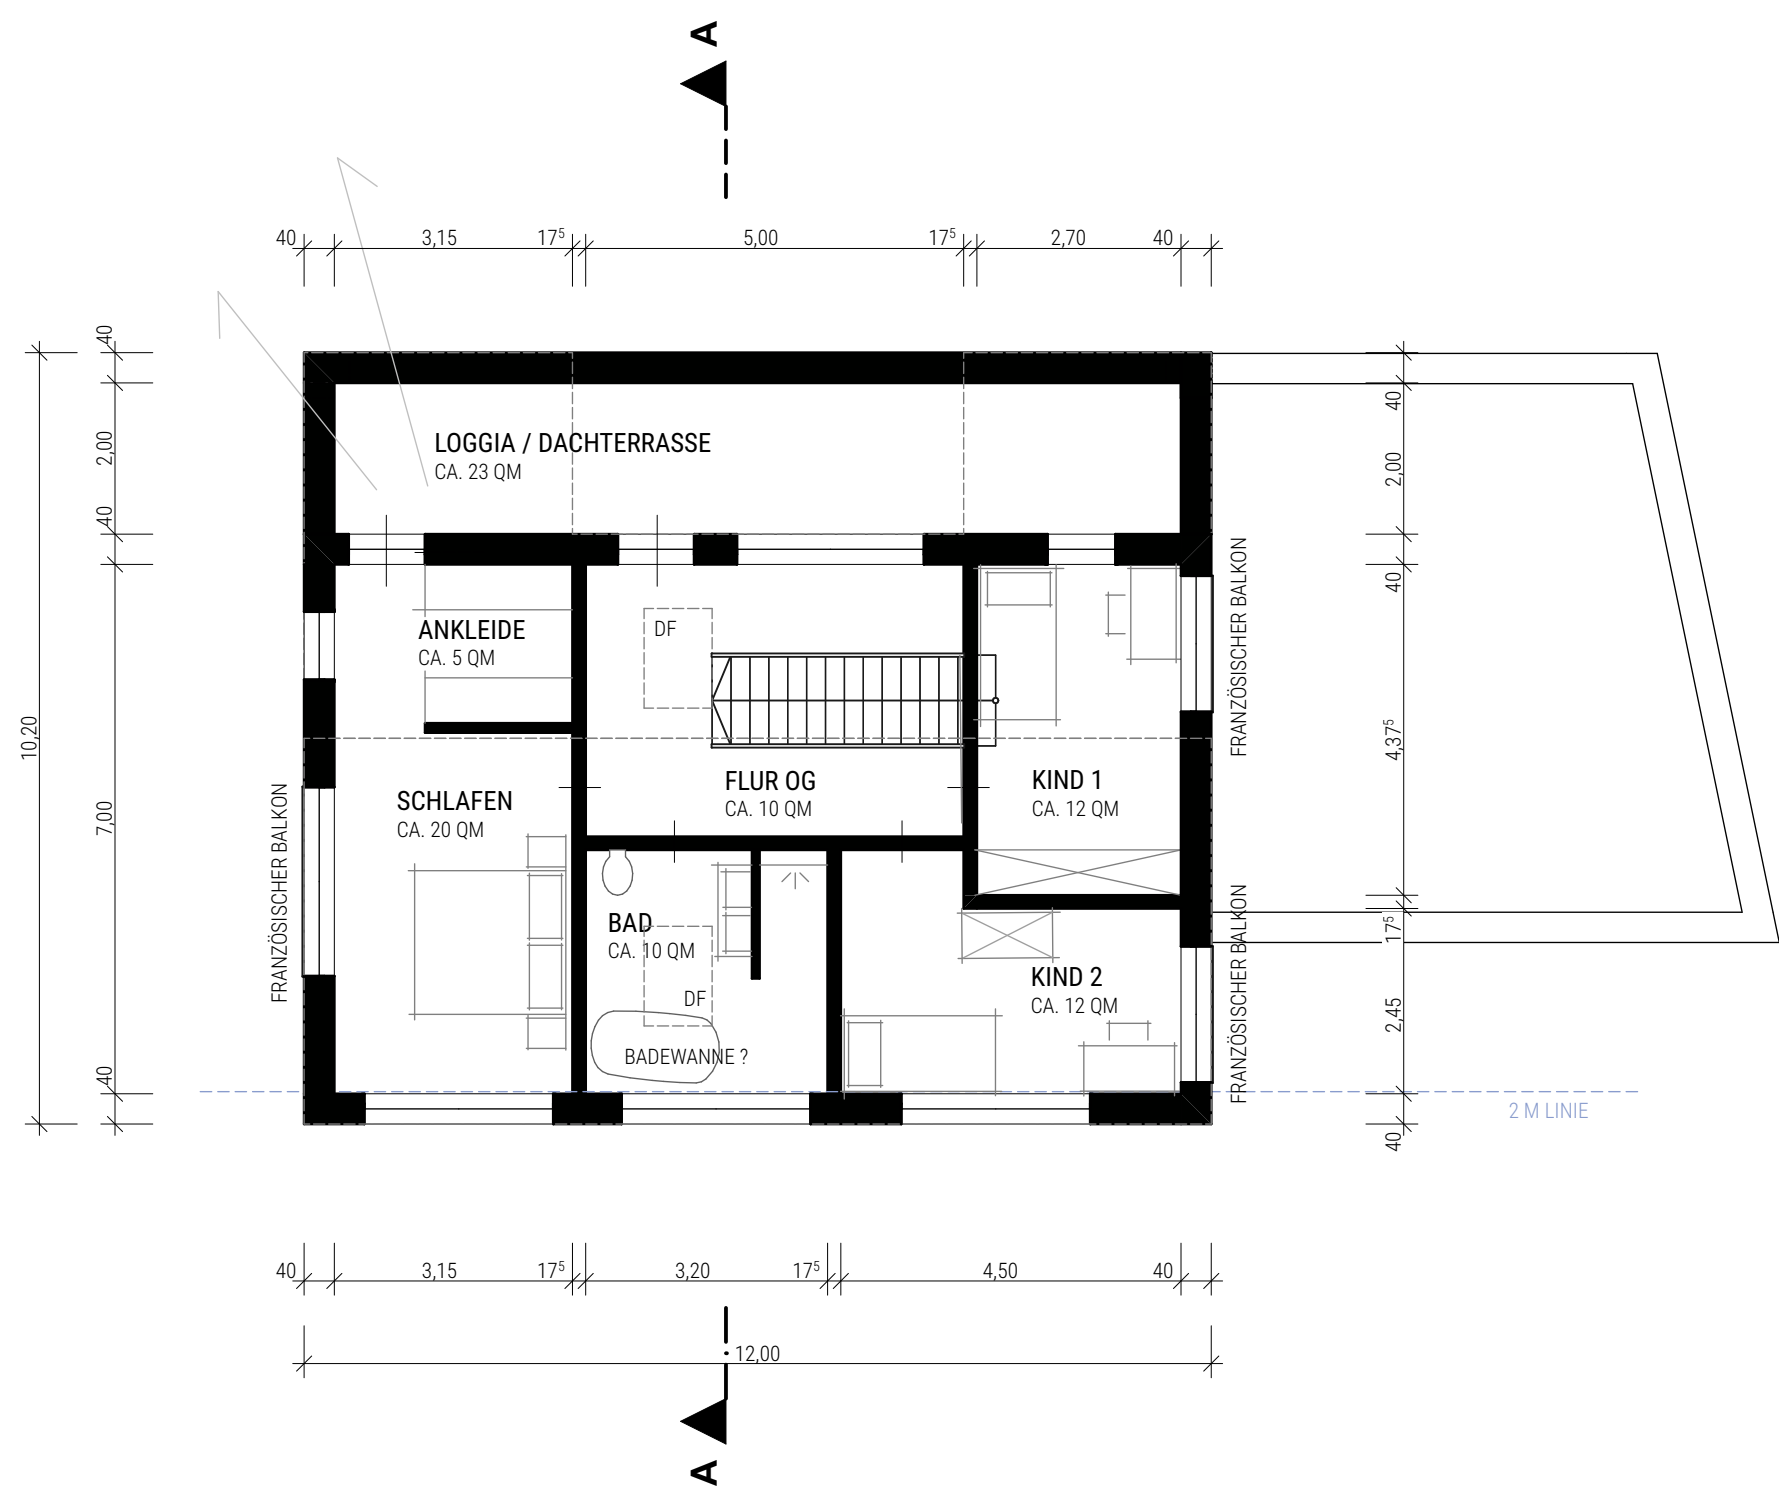

ARCHITEKTONISCHES GROBKONZEPT EFH SCHOLZ - BINSWANGEN - 27.10.2026 ÜBERARBEITET

Jascha Vogt Freier Architekt, M.Sc. Architektur und Stadtplanung, Grabenstraße 5, 74172 Neckarsulm

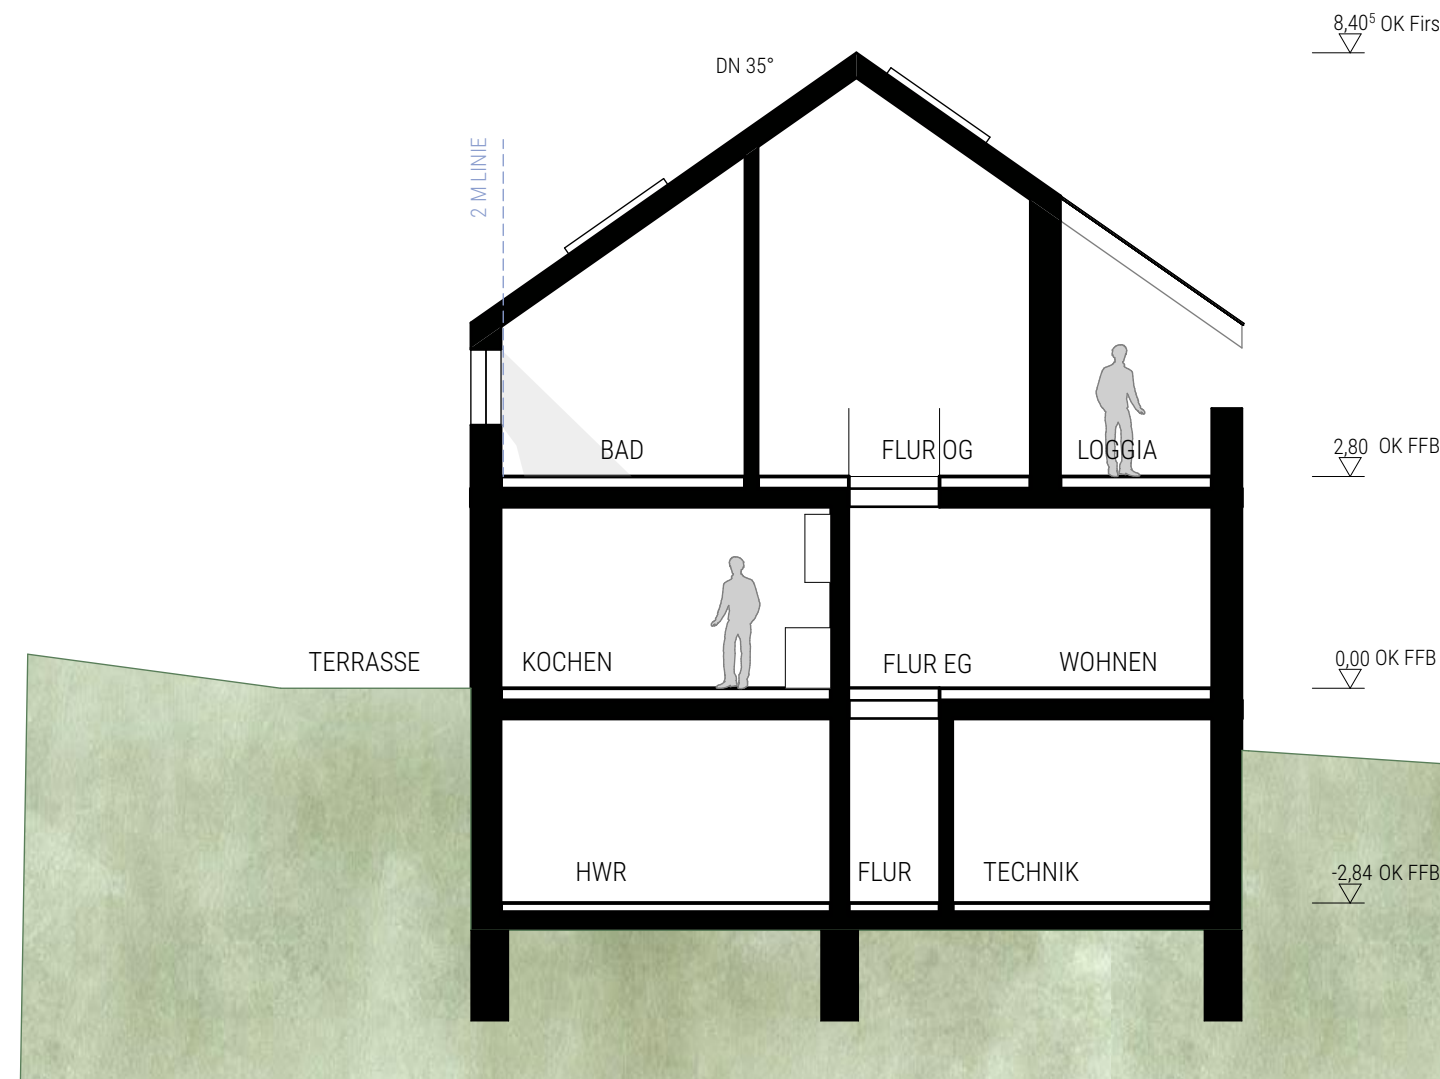

ARCHITEKTONISCHES GROBKONZEPT EFH SCHOLZ - BINSWANGEN - 27.10.2026 ÜBERARBEITUNG

Jascha Vogt Freier Architekt, M.Sc. Architektur und Stadtplanung, Grabenstraße 5, 74172 Neckarsulm

SCHNITT A M 1:100