


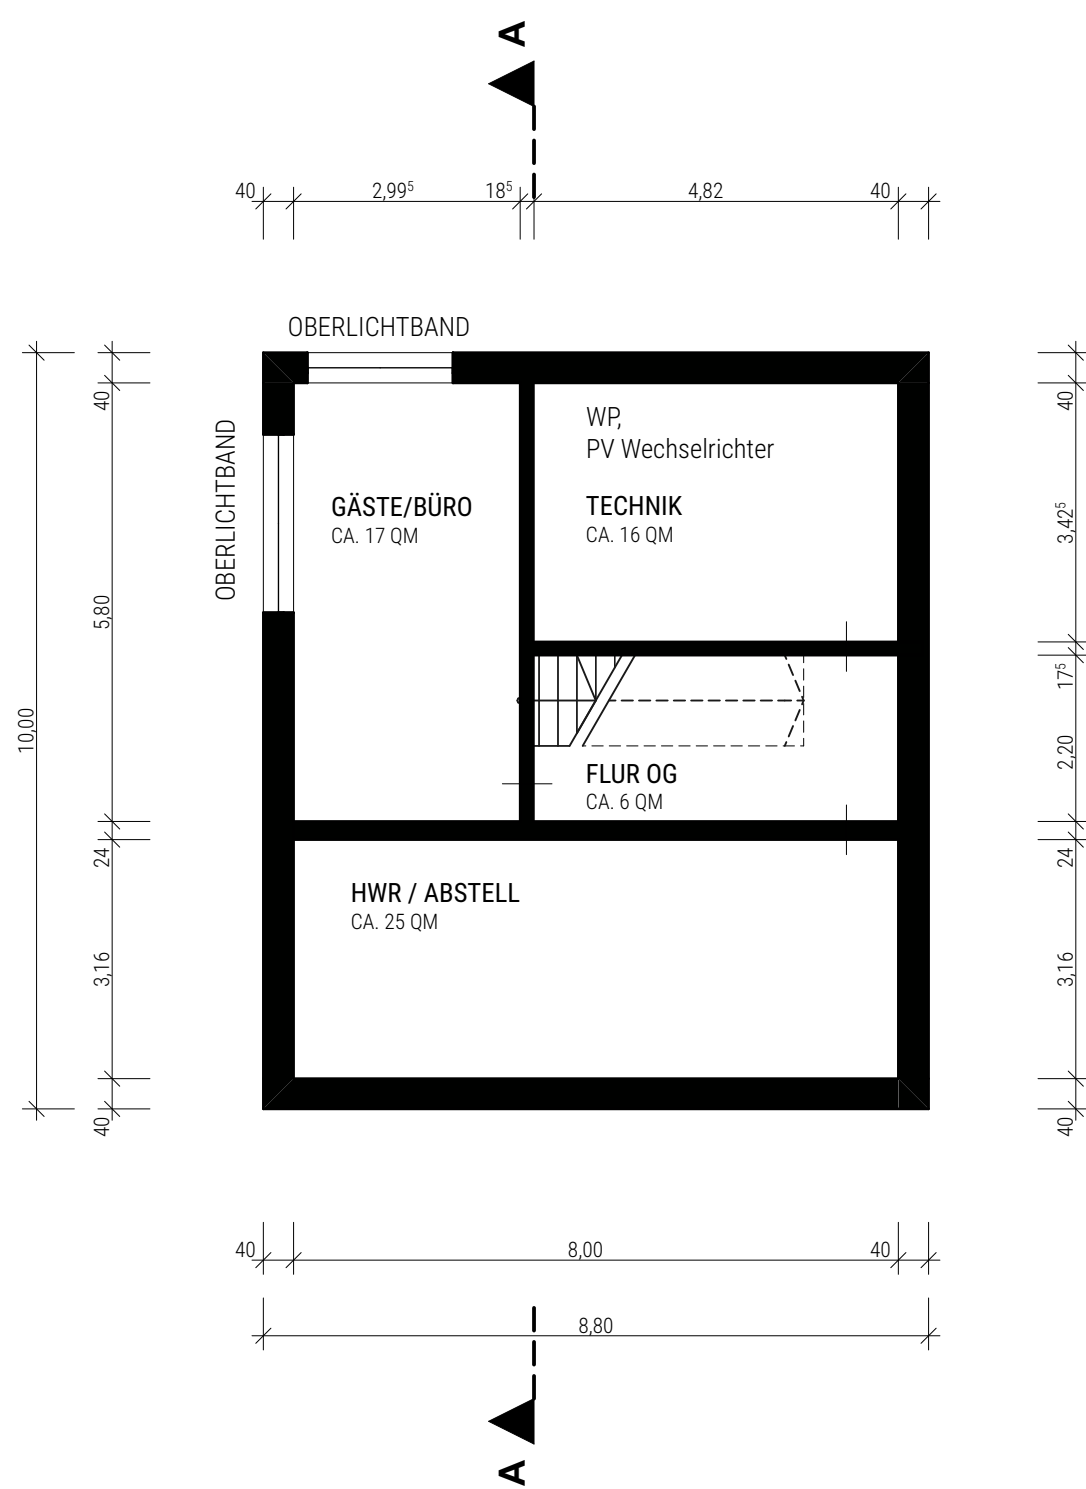

ARCHITEKTONISCHES GROBKONZEPT EFH SCHOLZ - BINSWANGEN - 29.10.2026 KOMPAKT


Jascha Vogt Freier Architekt, M.Sc. Architektur und Stadtplanung, Grabenstraße 5, 74172 Neckarsulm



ARCHITEKTONISCHES GROBKONZEPT EFH SCHOLZ - BINSWANGEN - 29.10.2026 KOMPAKT


Jascha Vogt Freier Architekt, M.Sc. Architektur und Stadtplanung, Grabenstraße 5, 74172 Neckarsulm

GRUNDRISS EG M 1:100

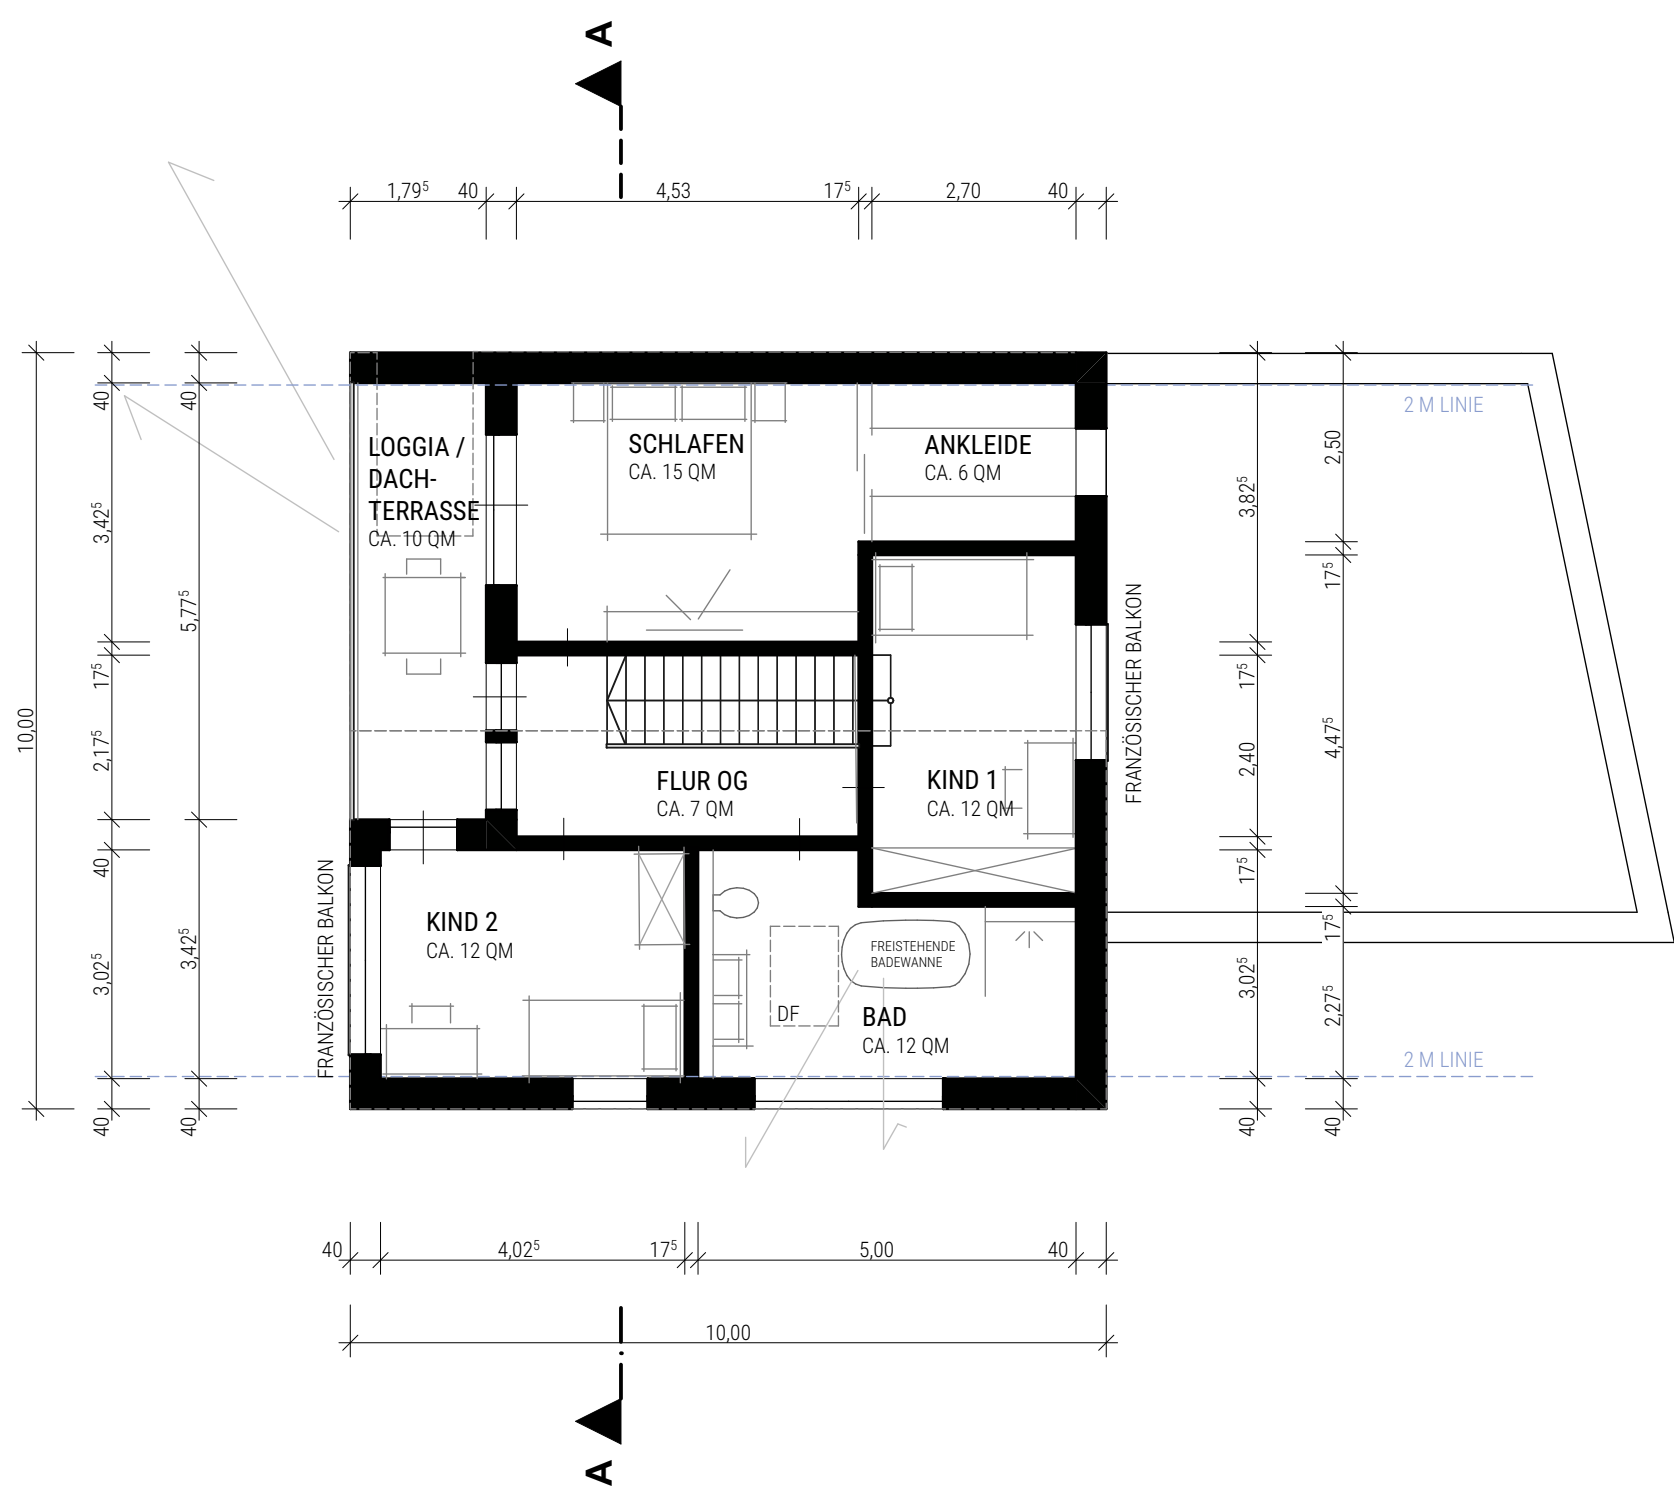

ARCHITEKTONISCHES GROBKONZEPT EFH SCHOLZ - BINSWANGEN - 29.10.2026 KOMPAKT

Jascha Vogt Freier Architekt, M.Sc. Architektur und Stadtplanung, Grabenstraße 5, 74172 Neckarsulm

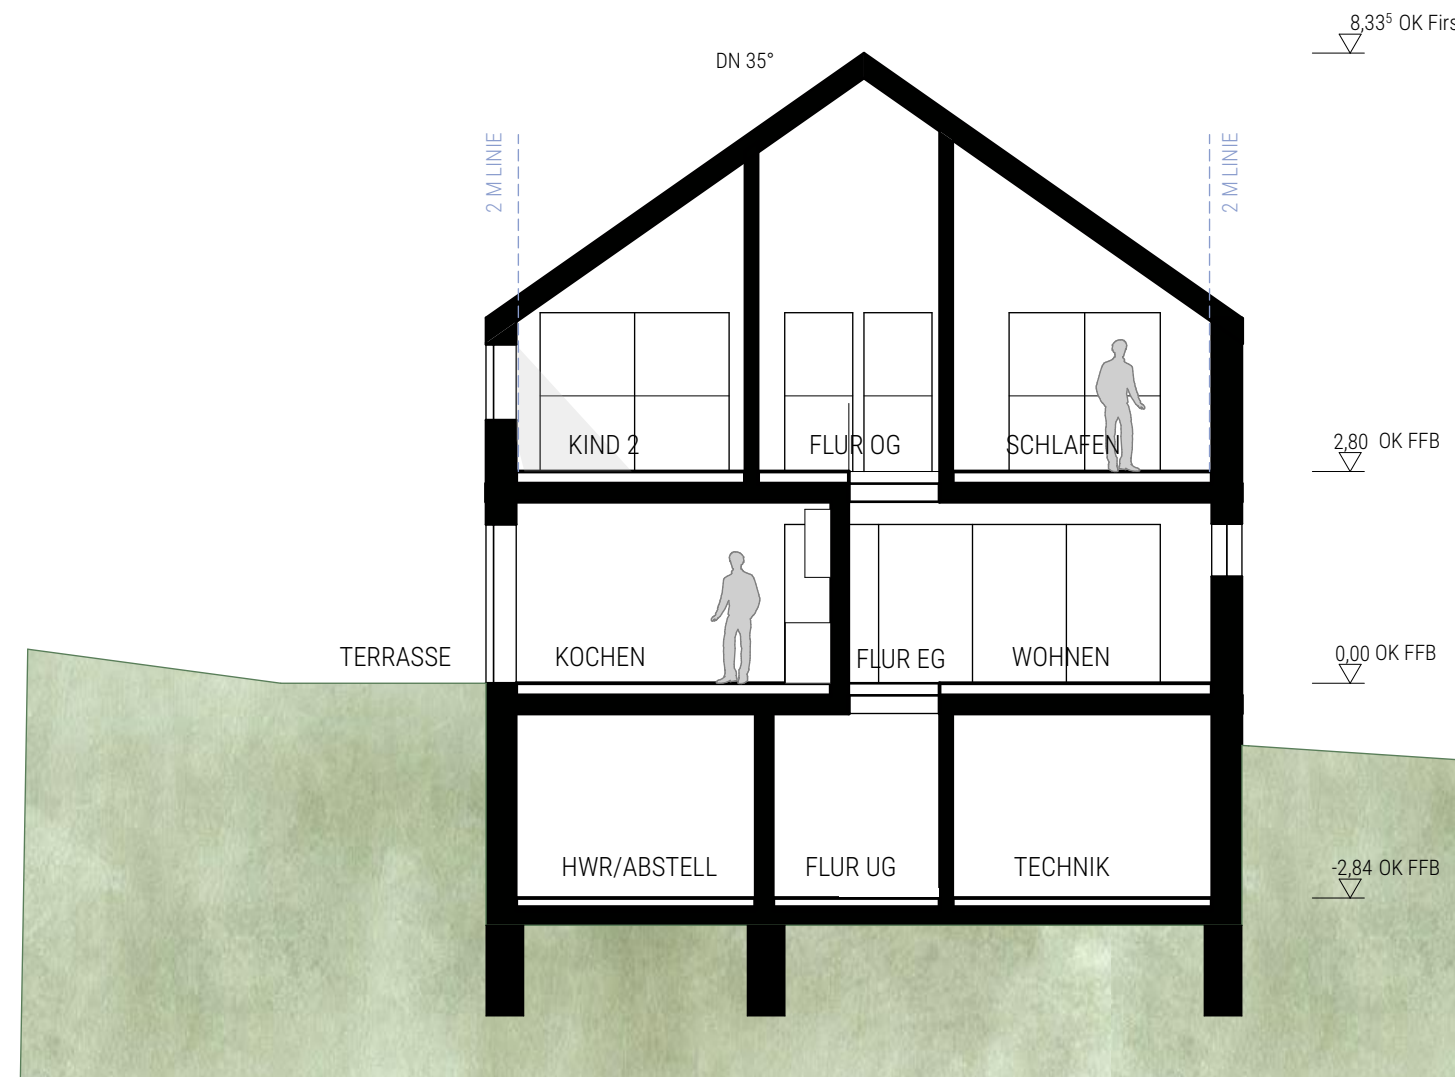

ARCHITEKTONISCHES GROBKONZEPT EFH SCHOLZ - BINSWANGEN - 29.10.2026 KOMPAKT

Jascha Vogt Freier Architekt, M.Sc. Architektur und Stadtplanung, Grabenstraße 5, 74172 Neckarsulm

SCHNITT A M 1:100