


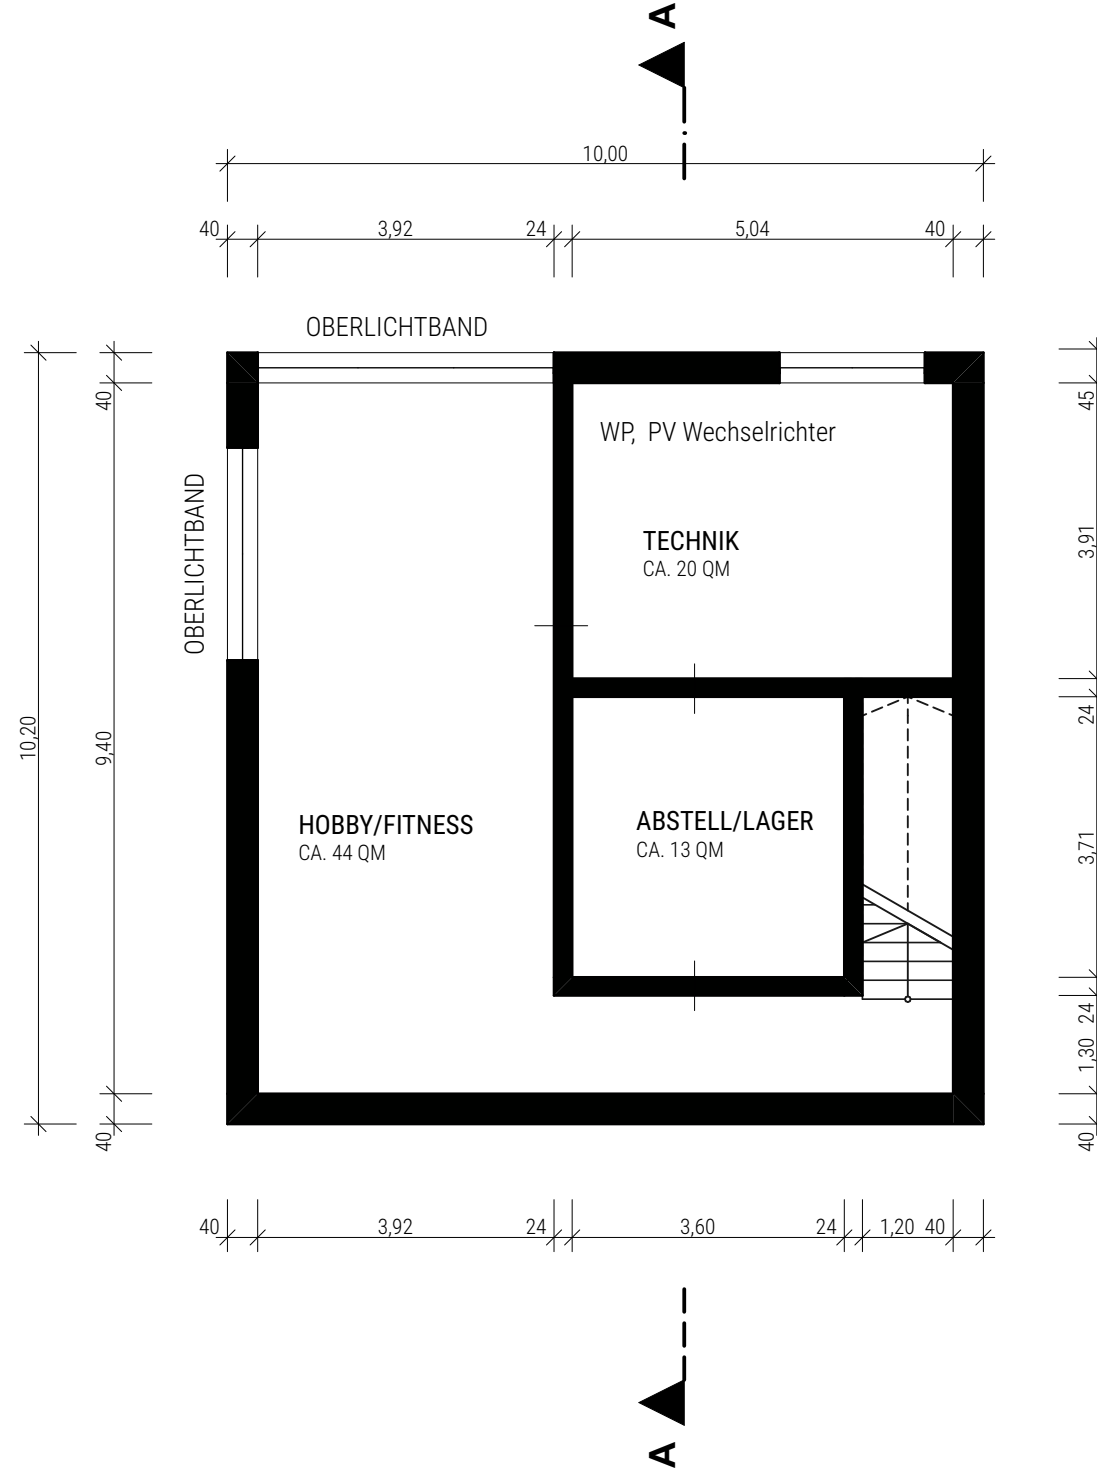

ARCHITEKTONISCHES GROBKONZEPT EFH SCHOLZ - BINSWANGEN - 16.10.2026


Jascha Vogt Freier Architekt, M.Sc. Architektur und Stadtplanung, Grabenstraße 5, 74172 Neckarsulm

ARCHITEKTONISCHES GROBKONZEPT EFH SCHOLZ - BINSWANGEN - 16.10.2026

Jascha Vogt Freier Architekt, M.Sc. Architektur und Stadtplanung, Grabenstraße 5, 74172 Neckarsulm


GRUNDRISS EG M 1:100



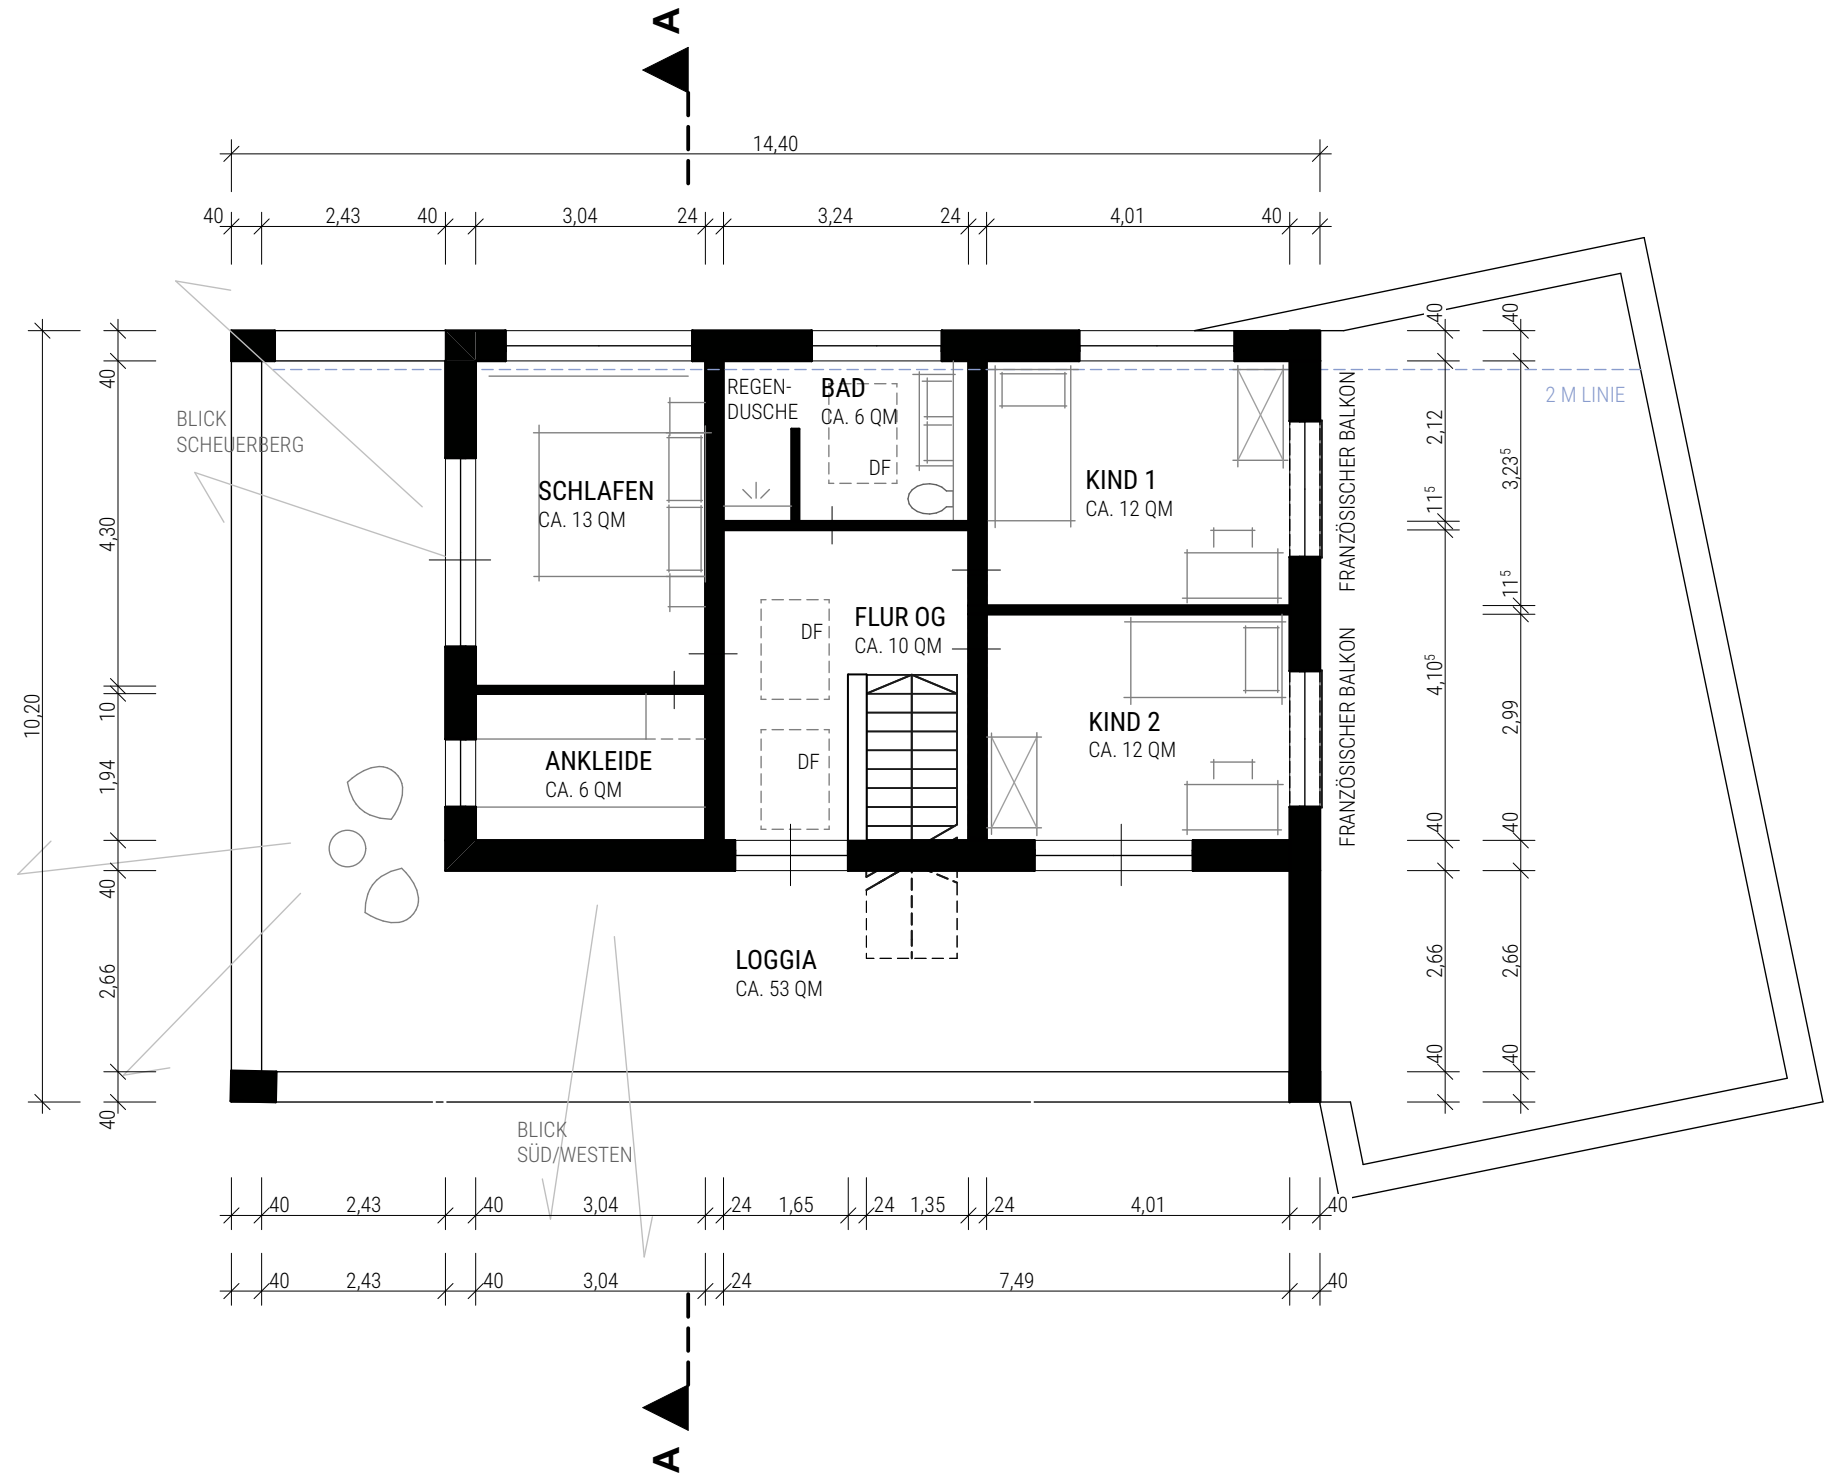

ARCHITEKTONISCHES GROBKONZEPT EFH SCHOLZ - BINSWANGEN - 16.10.2026

Jascha Vogt Freier Architekt, M.Sc. Architektur und Stadtplanung, Grabenstraße 5, 74172 Neckarsulm

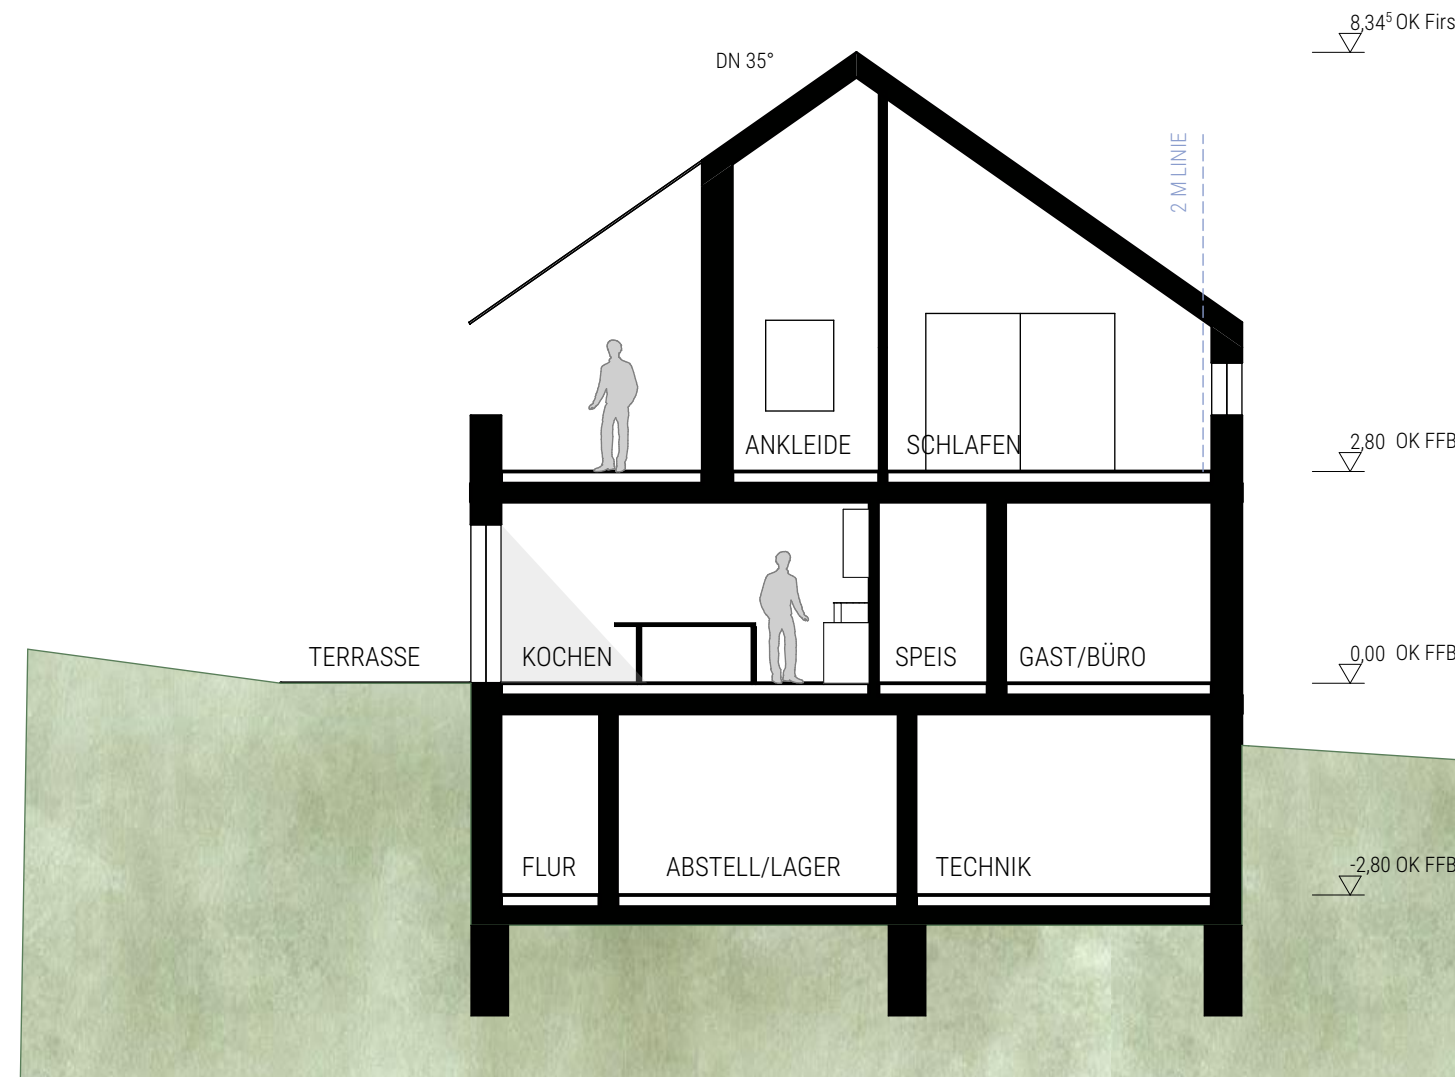

ARCHITEKTONISCHES GROBKONZEPT EFH SCHOLZ - BINSWANGEN - 16.10.2026

Jascha Vogt Freier Architekt, M.Sc. Architektur und Stadtplanung, Grabenstraße 5, 74172 Neckarsulm

SCHNITT A M 1:100